maître de l'ouvrage STEASA / SIERA

Nom	Qualité	Signature
GRIMAUD Jean-Pierre	Président	
GRIMAUD Jean-Pierre	Président	

nature du projet : Réhabilitation des réseaux humides sur le hameau de "Chanchay" Commune de Tavaux

phase d'études

DCE
(planche n°1)

caractéristique du document

2135 - 03 b

REMAUX HUMIDES (AEP, EU et EP) Echelle 1/250

GEOMAGRIM
ZA Les Hautes de Vau
39300 VARAINS
Tél : 03 84 85 00 00
Mail : contact@geomagrim.fr

GAUDIN
BAE 90
ZA Rue du Bouvet
39350 DOUCIER CLAIRAS
Tél : 03 84 81 41 41
Mail : contact@gaudin-sas.fr

Indice	Date	Observations
A	15/09/2025	Mise en enquête
B	15/12/2025	Modifications
C		
D		
E		

situation

Légende projet

RESEAUX AEP

- Réseau AEP/Existant
- Réseau AEP/Projet
- Suppression PEHD
- BE
- Purge
- VD de 100 mm
- VD de 150 mm
- VD de 200 mm
- VD de 250 mm
- Ventouse
- Bride Plate
- VE
- Regard Beton DN1000
- Poteau Incendie
- Bouche de Remplissage
- Compteur
- Bouche Plate
- Regard Beton DN1000

RESEAUX EAUX USEES

- Réseau EU Existant
- Réseau EU Projet
- Branchement EU
- Réseau existant abandonné
- Boîte de RACCORDEMENT EU
- Regard Beton DN1000
- Regard Beton DN1000

RESEAUX EAUX PLUVIALES

- Réseau EP/Existant
- Réseau EP/Projet
- Branchement EP
- Boîte de RACCORDEMENT EP
- Regard Beton DN1000
- CNR Accident
- CNR Noyer
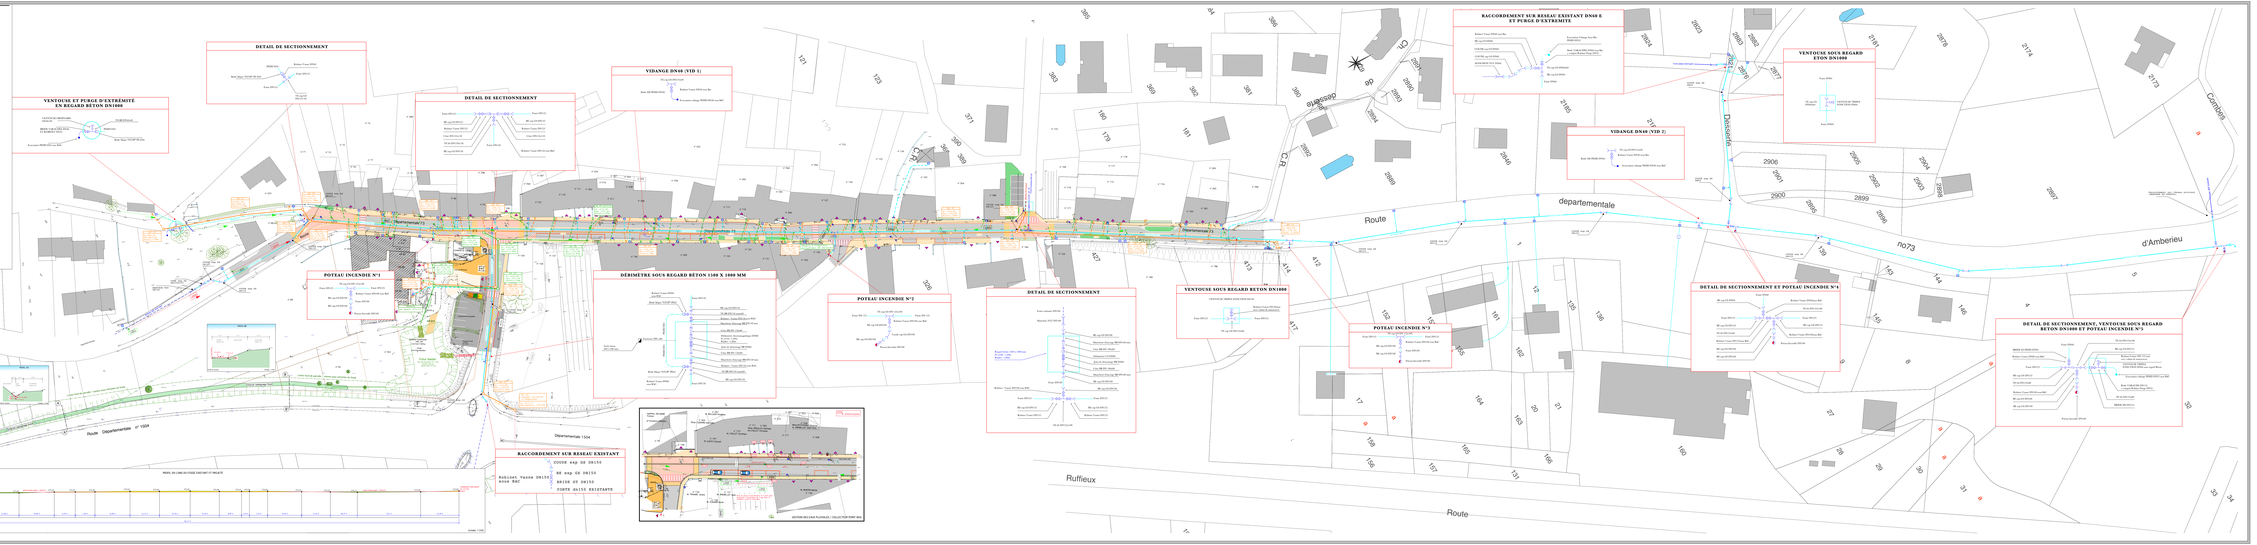
Accès garage en entrée propriété